


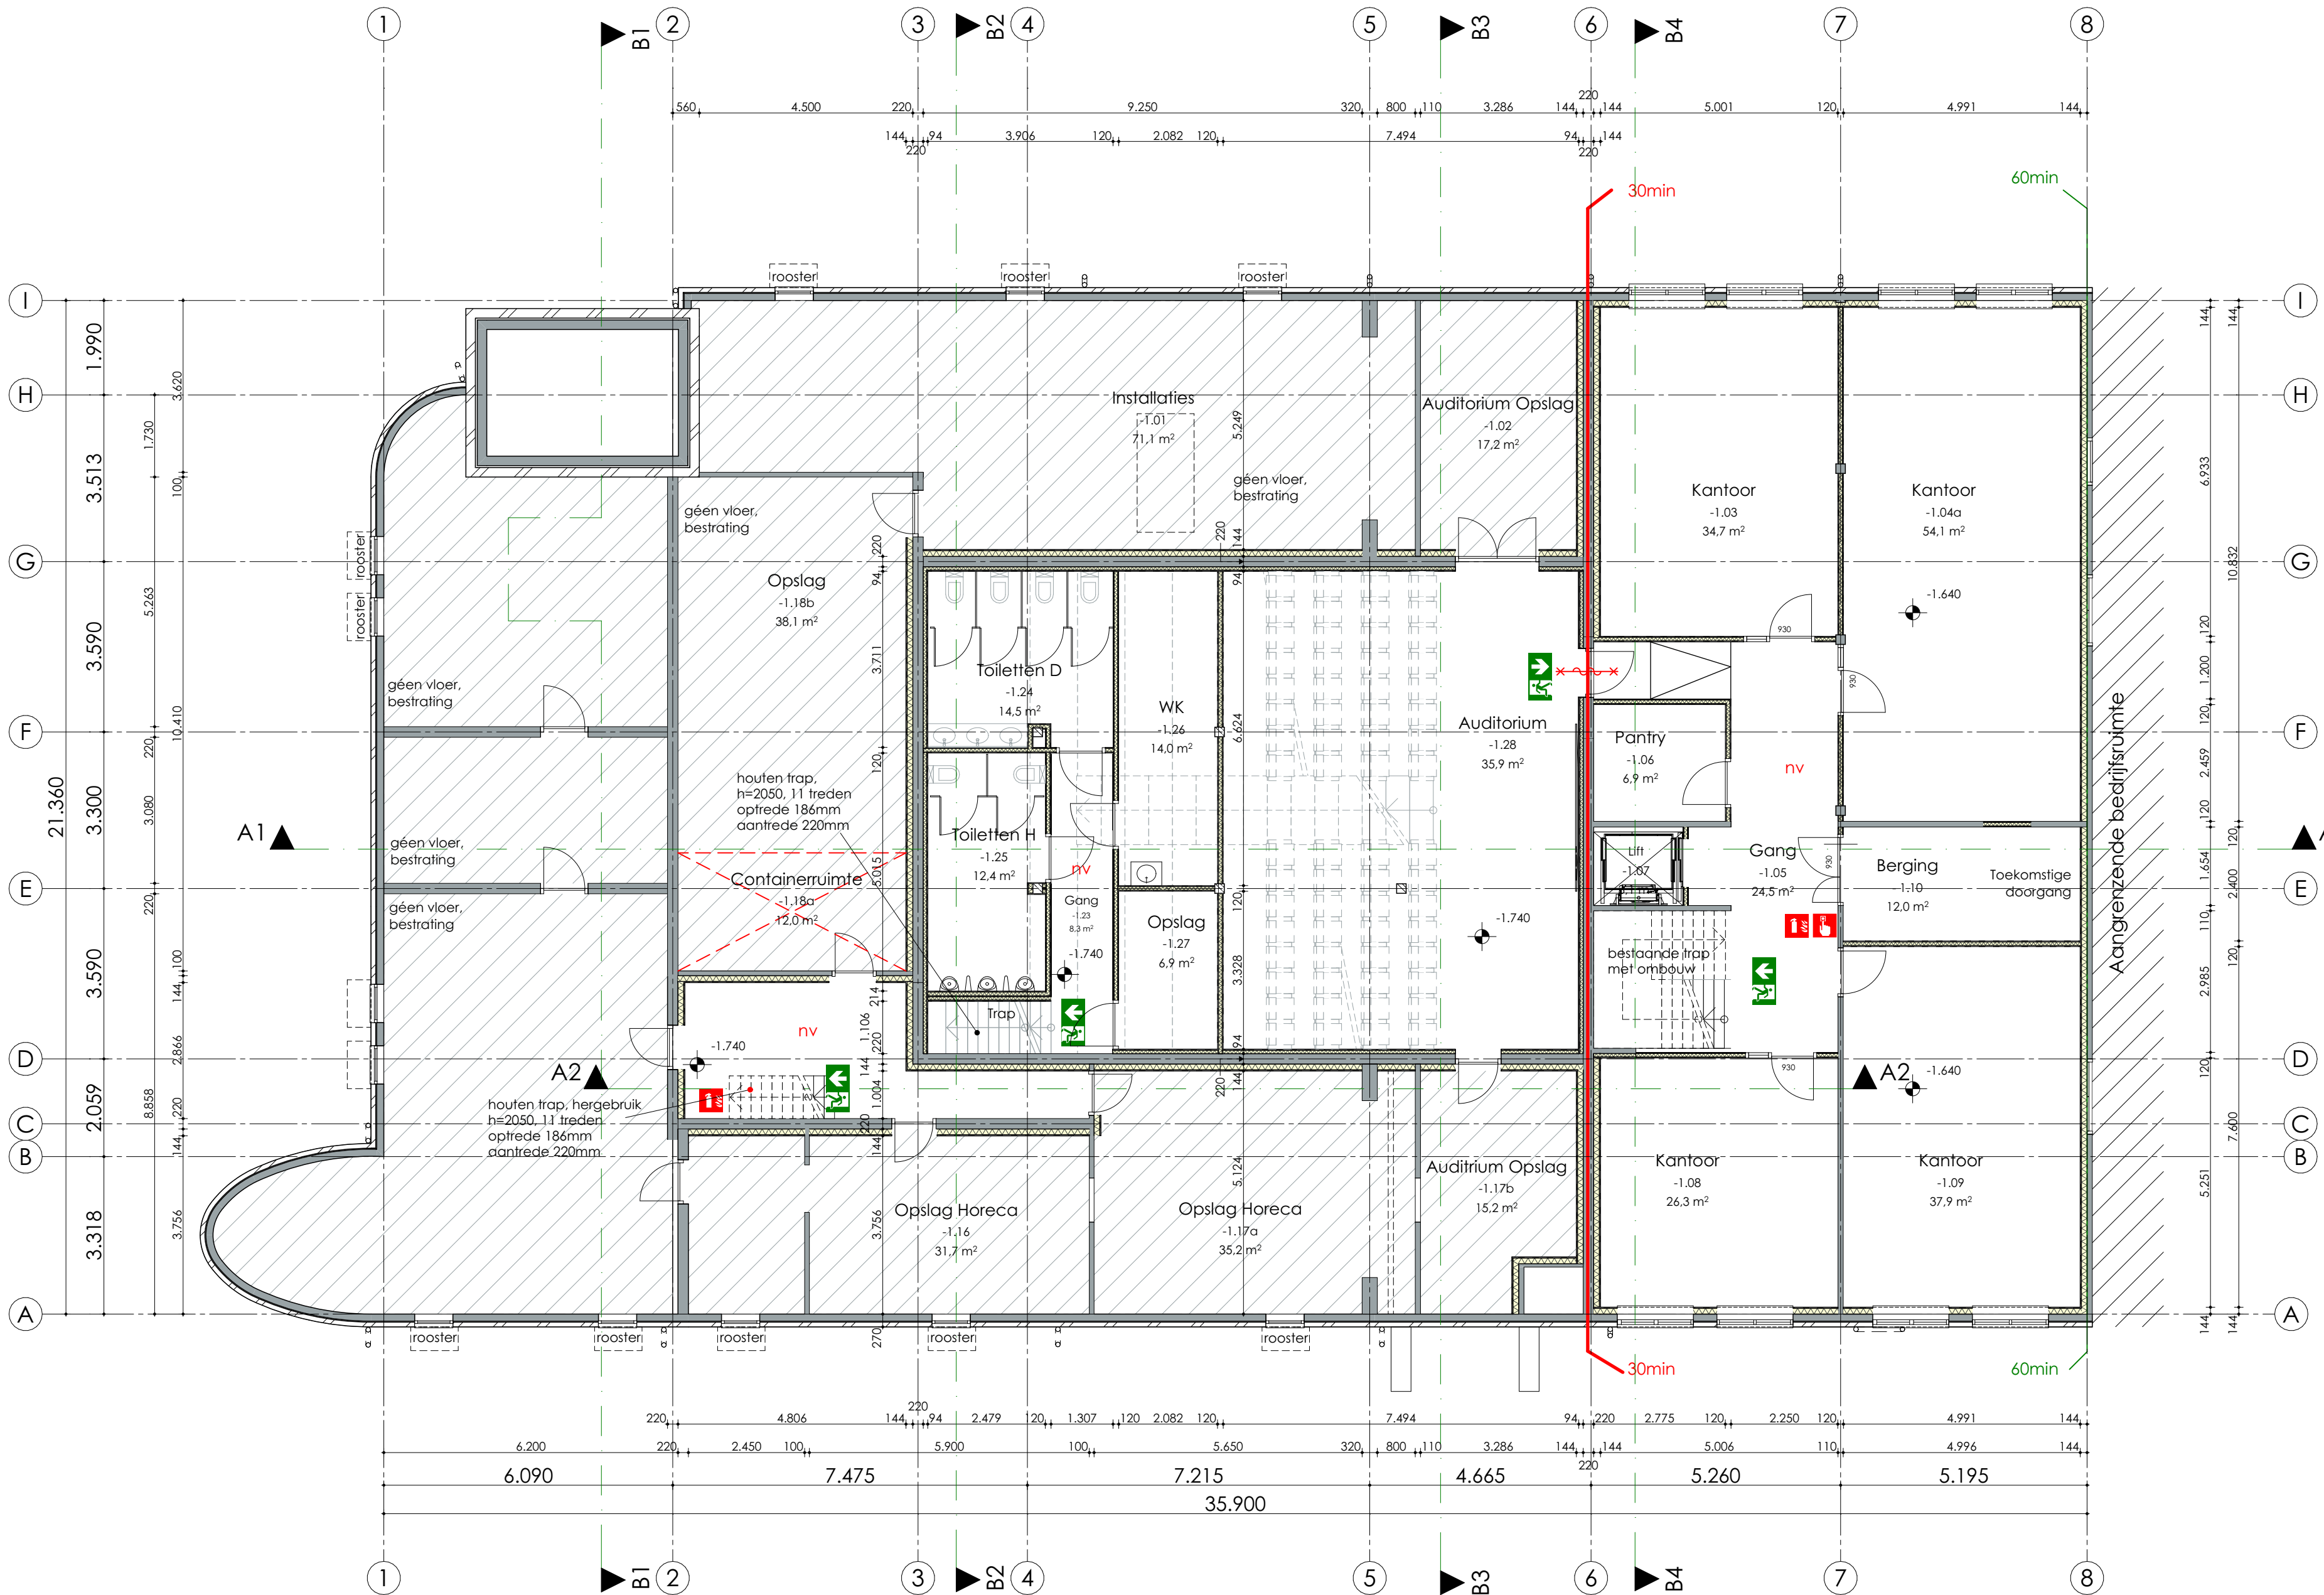

Kelder

Renvooi materialen

- buitenblad bestaand - cf kleurenstaat
- voorzetwand nieuw
- binnenwanden bestaand
- lichte scheidingswanden - metal stud nieuw
- gevelkozijn - cf kleurenstaat
- isolatieglas - HR++, minmale U-waarde 1,65W/km²

- vluchtrouteaanduiding, transparantverlichting (NEN 3011 en NEN-EN 1838)
- 60 minuten brandwerende scheiding (gevel EW60)
- 30 minuten brandwerende scheiding (gevel EW30)
- 30 minuten brandwerend
- 30 minuten brandwerend en zelfsluitende deur
- ruimte voorzien met voldoende noodverlichting
- handbrandmelder
- draagbaar blustoestel
- paneel brandmeld- en ontruimingsalarminstallatie

vluchtsluiting: deur in vluchtrichting onmiddellijk zonder losse voorwerpen te openen (vluchtbeslag NEN-EN 179 of knopcilinder); Auto-matische schuifdeuren met noodstroomvoorziening deur met weerstandsklasse 2 (SKG**)

ALGEMEEN constructie brandwerend behandelen volgens brandrapportage

- ventilatie mechanisch afzuigpunt
- GO gebruiksoppervlakte
- VR verblijfsruimte
- VG verblijfsgebied
- VK verkeersruimte
- OR onbenoemde ruimte
- TR toiletruimte
- BR badruimte
- V ventilatierooster
- MV mechanische ventilatie
- STL standleiding
- hwa hemelwaterafvoer

Nieuwbouw	Bepaald volgens NEN 1353-1 / NEN-EN 13501-6									
	Zijn gewicht aan de gevel	Zijn gewicht aan de gevel	Zijn gewicht aan de gevel	Zijn gewicht aan de gevel	Zijn gewicht aan de gevel	Zijn gewicht aan de gevel	Zijn gewicht aan de gevel	Zijn gewicht aan de gevel	Zijn gewicht aan de gevel	Zijn gewicht aan de gevel
Wand	W ₁	W ₂	W ₃	W ₄	W ₅	W ₆	W ₇	W ₈	W ₉	W ₁₀
Deur	D ₁	D ₂	D ₃	D ₄	D ₅	D ₆	D ₇	D ₈	D ₉	D ₁₀
Rooster	R ₁	R ₂	R ₃	R ₄	R ₅	R ₆	R ₇	R ₈	R ₉	R ₁₀
Stal	S ₁	S ₂	S ₃	S ₄	S ₅	S ₆	S ₇	S ₈	S ₉	S ₁₀

Bestaande bouw	Bepaald volgens NEN 1353-1 / NEN-EN 13501-6									
	Zijn gewicht aan de gevel	Zijn gewicht aan de gevel	Zijn gewicht aan de gevel	Zijn gewicht aan de gevel	Zijn gewicht aan de gevel	Zijn gewicht aan de gevel	Zijn gewicht aan de gevel	Zijn gewicht aan de gevel	Zijn gewicht aan de gevel	Zijn gewicht aan de gevel
Wand	W ₁	W ₂	W ₃	W ₄	W ₅	W ₆	W ₇	W ₈	W ₉	W ₁₀
Deur	D ₁	D ₂	D ₃	D ₄	D ₅	D ₆	D ₇	D ₈	D ₉	D ₁₀
Rooster	R ₁	R ₂	R ₃	R ₄	R ₅	R ₆	R ₇	R ₈	R ₉	R ₁₀
Stal	S ₁	S ₂	S ₃	S ₄	S ₅	S ₆	S ₇	S ₈	S ₉	S ₁₀

Renvooi regelgeving

- Trap: alle trappen voldoen aan gestelde eisen in het bouwbesluit, artikelen 2.32 t/m 2.36 qua afmetingen, trapborden, afscheidingen en leuningen.
- Balustrade: hoogte trapleuning > 800mm en > 1000mm een balustrade heeft een hoogte van ten minste 1m', gemeten vanaf de vloer en heeft tot een hoogte van 0,7m' geen openingen >0,1m' en daarboven geen openingen >0,2m' de horizontale afstand tussen een vloer, trap of hellingbaan en de balustrade is niet groter dan 0,05m' de bovenregel van een balustrade heeft geen onderbreking groter dan 0,1m'
- Ventilatie Verwarming: Mechanische toevoer en mechanische afvoer, verwarming door Luchtwarmtepomp Conform artikel 3.8 lid 2 produceert buitenunit Lucht Warmte Pomp (LWP) maximaal 40 dB op de erfgrens.
- Tegelwerk: toiletruimte voorzien van vloer- en wandtegels tot plafond de wateropname zal voldoen aan artikel 3.23, lid 1 en 2 doucheruimte voorzien van vloer- en wandtegels tot plafond
- Meterkast: meterkast bevat aansluitingen voor elektra, water, CAI en KPN conform NEN 2768 / voorschriften NUTS-bedrijven
- Inbraakwerend: inbraakwerendheid uitwendige scheidingsconstructie, bereikbaar volgens NEN 5087: weerstandsklasse 2 conform NEN 5096
- Isolatie: Rc-waarden minimale Rc-waarde: zie plantoetsing maximale U-waarde: 1,65W/m²K, zie rapport Epos
- Ratten en muizen: een uitwendige scheidingsconstructie heeft geen openingen die breder zijn dan 0,01m'.



Herenstraat 12
2291 BG Wateringen
T 0174 - 44 15 17
E info@wnsarchitecten.nl
I www.wnsarchitecten.nl

project Renovatie en verbouwing
Monsterseweg 6, te Poeldijk
tekening Kelder/Fundering - nieuw
BOUWAANVRAAG
opdrachtgever Antwood Invest B.V.

datum 23-10-2023
gewijzigd 14-11-2023 14-03-2024 04-09-2024 09-09-2024 12-09-2024
schaal 1:100

projectnr.

2205

tekeningnr.

400-11